Polígon d'actuació número 2, de Rialp: PAU/Rialp-2
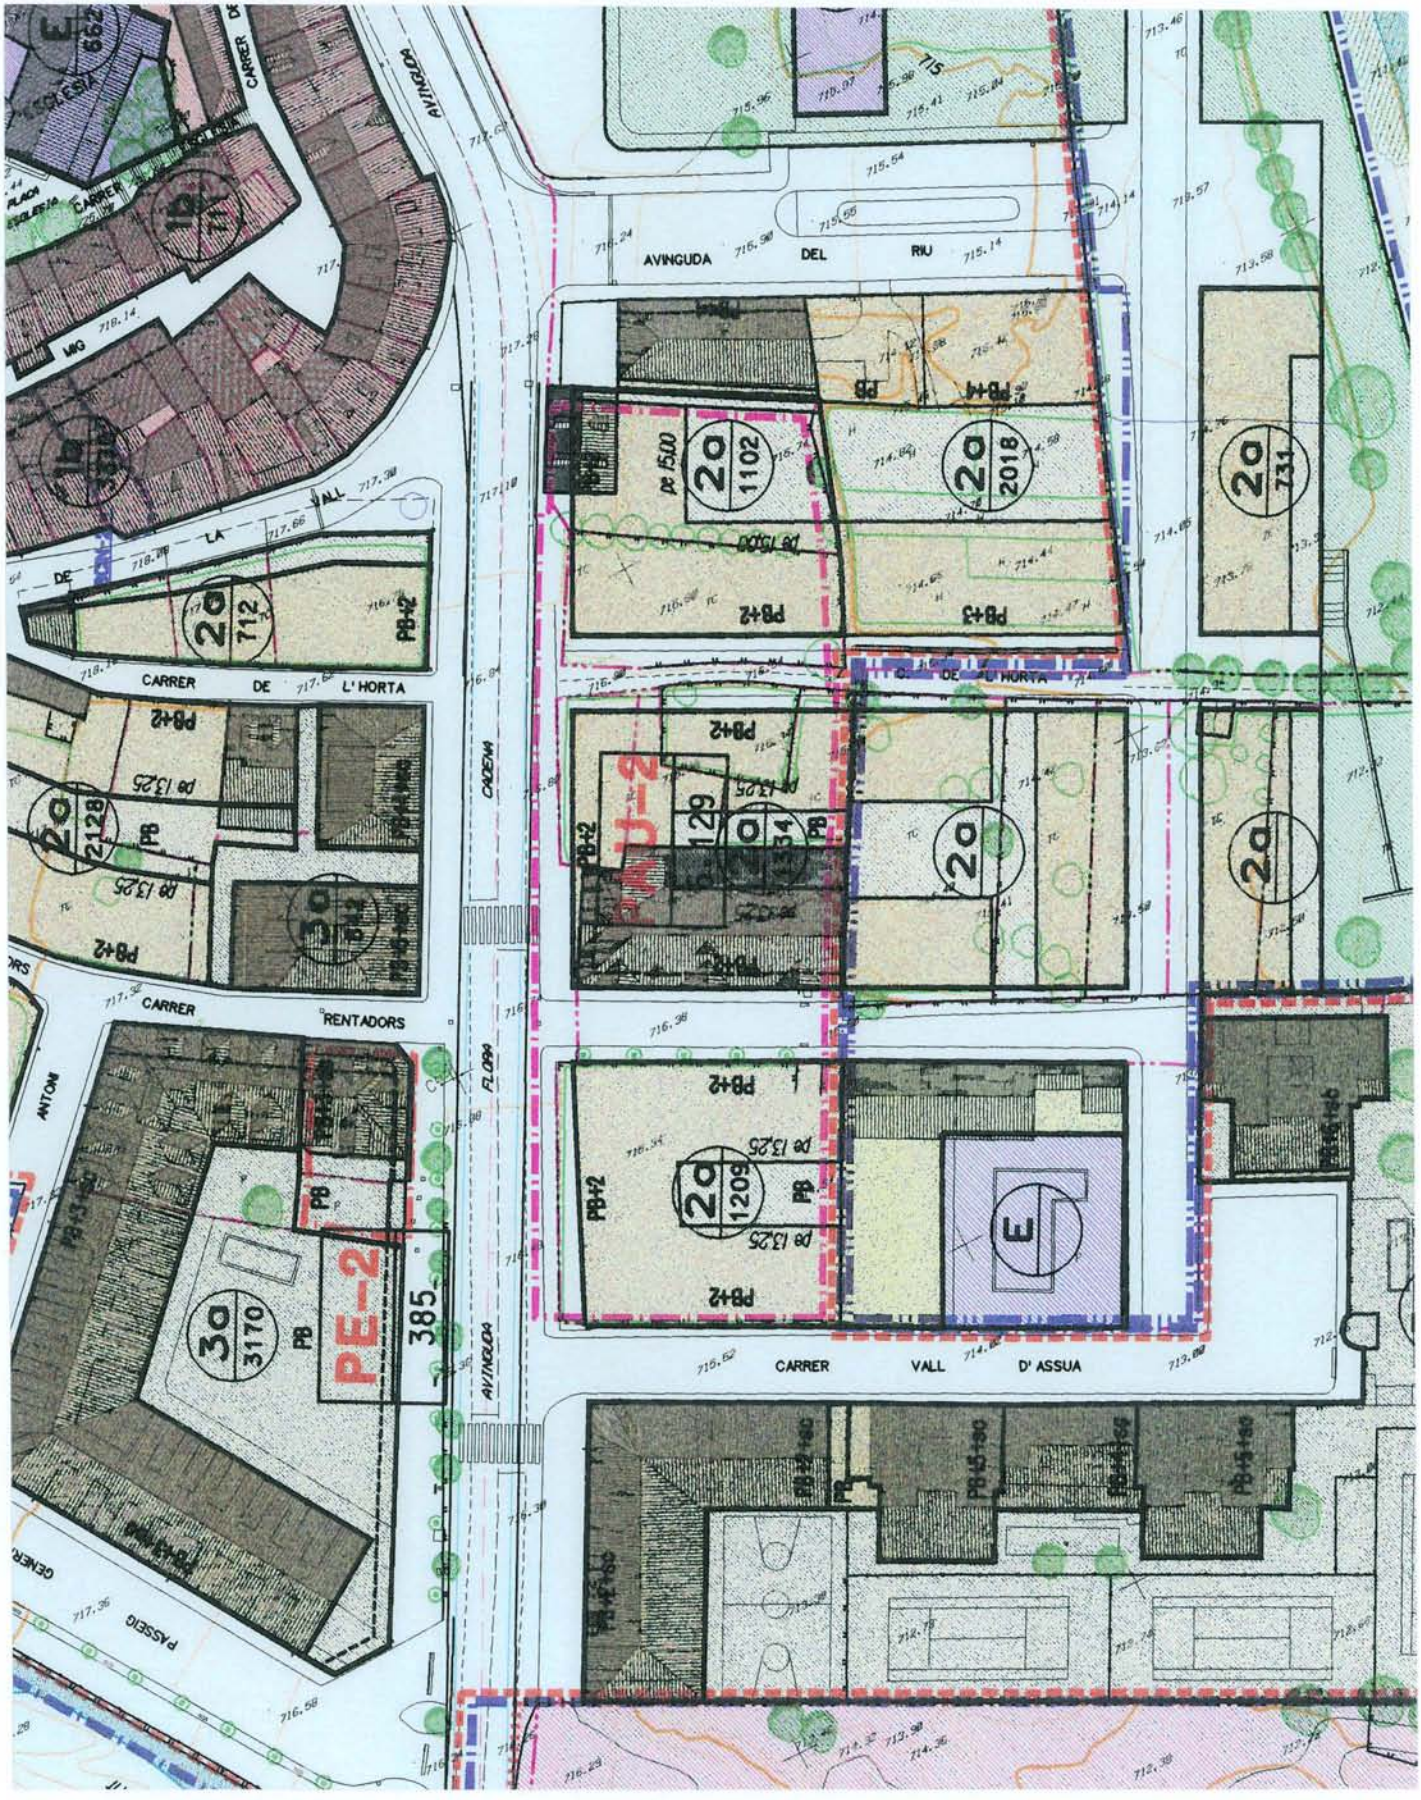
Ordenació i qualificació del sòl. Escala 1/1000